


406 車棚

501 車棚

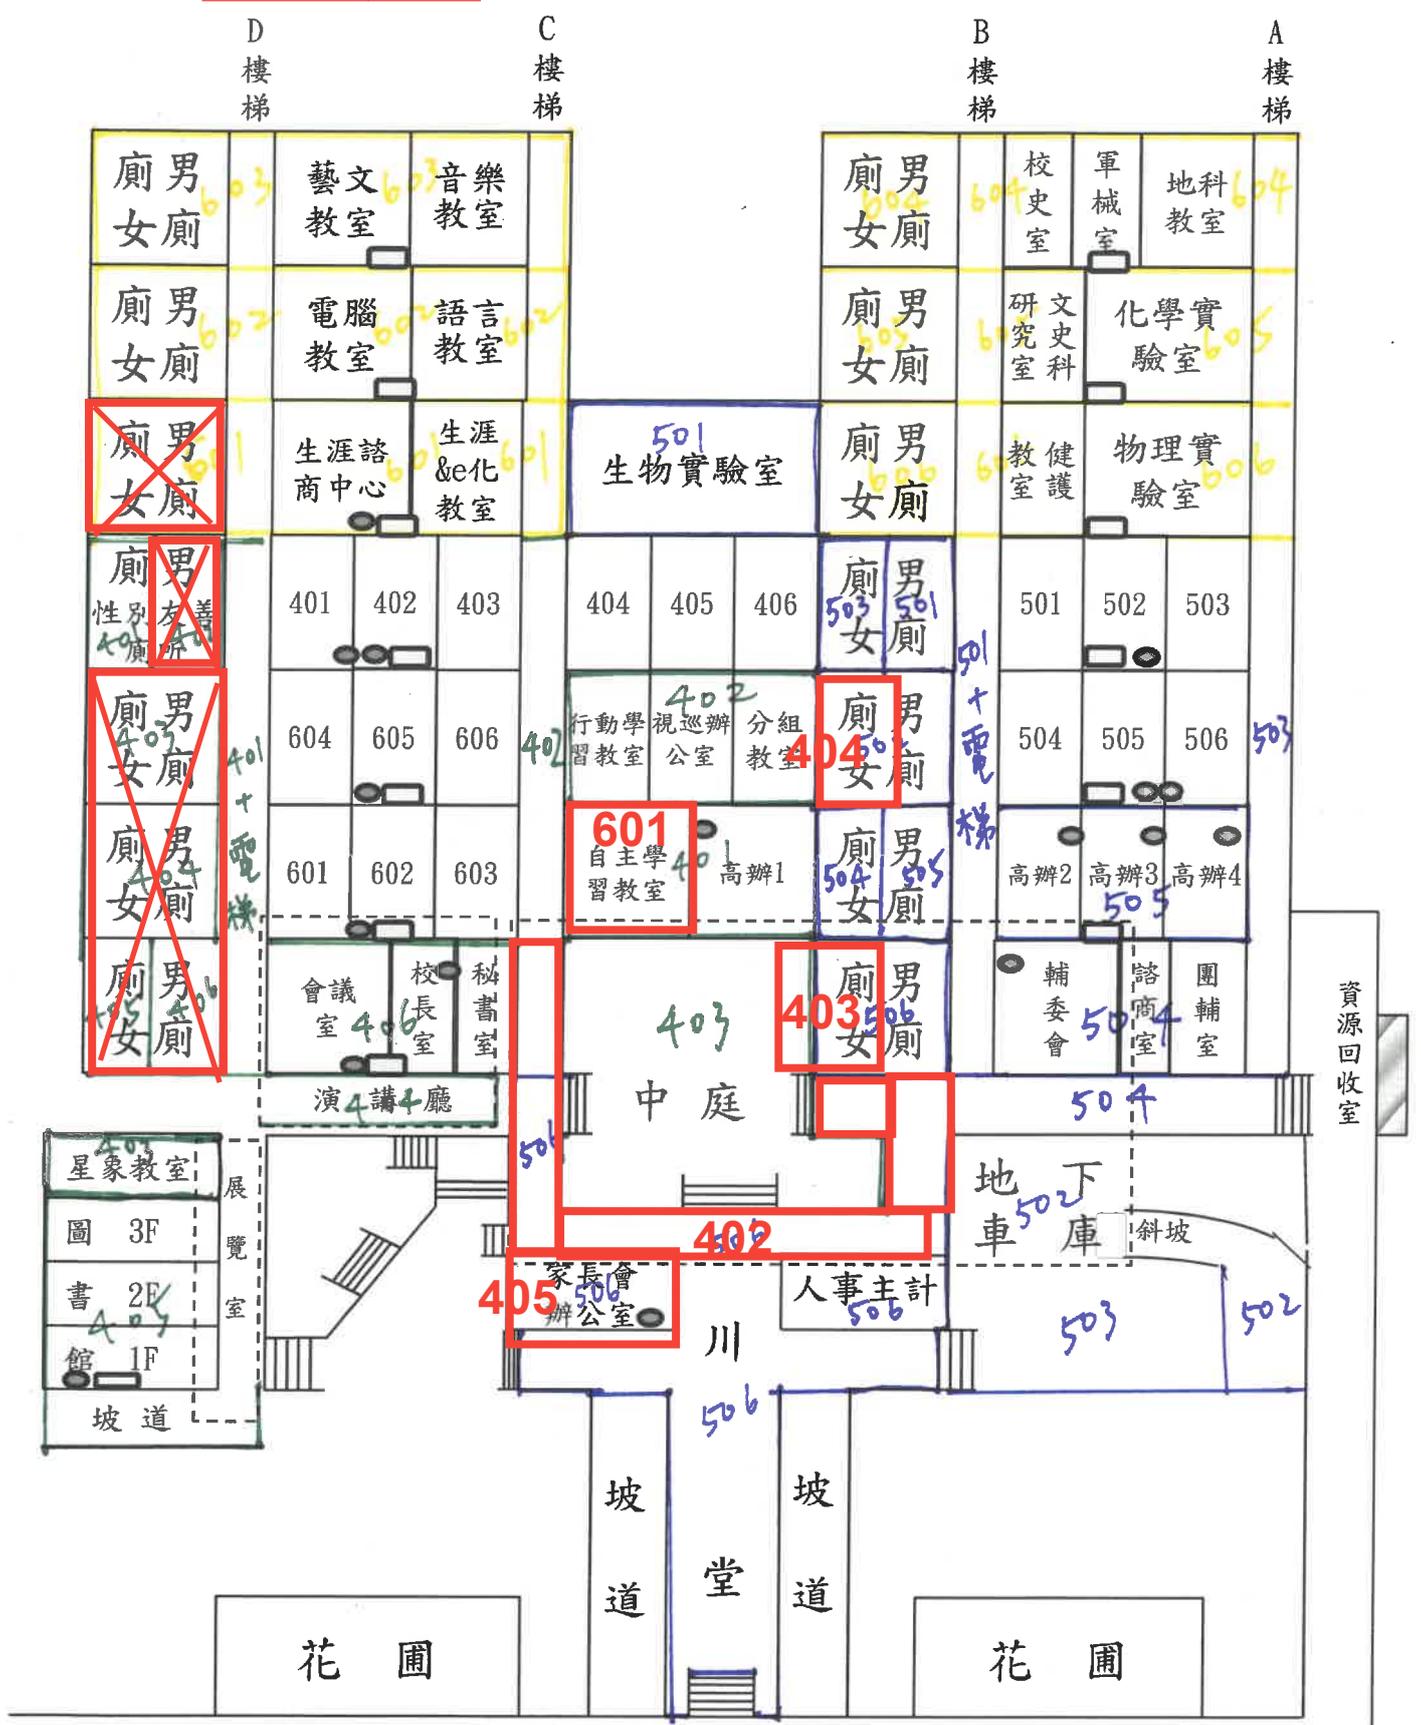

C 棟 大 樓

- 洗手台
- 飲水機

第四棟西側1-5樓廁所整修掃區異動圖

113學年度大灣高中高中部公共區域圖